


DUOMOD 39

1810/1810
1270

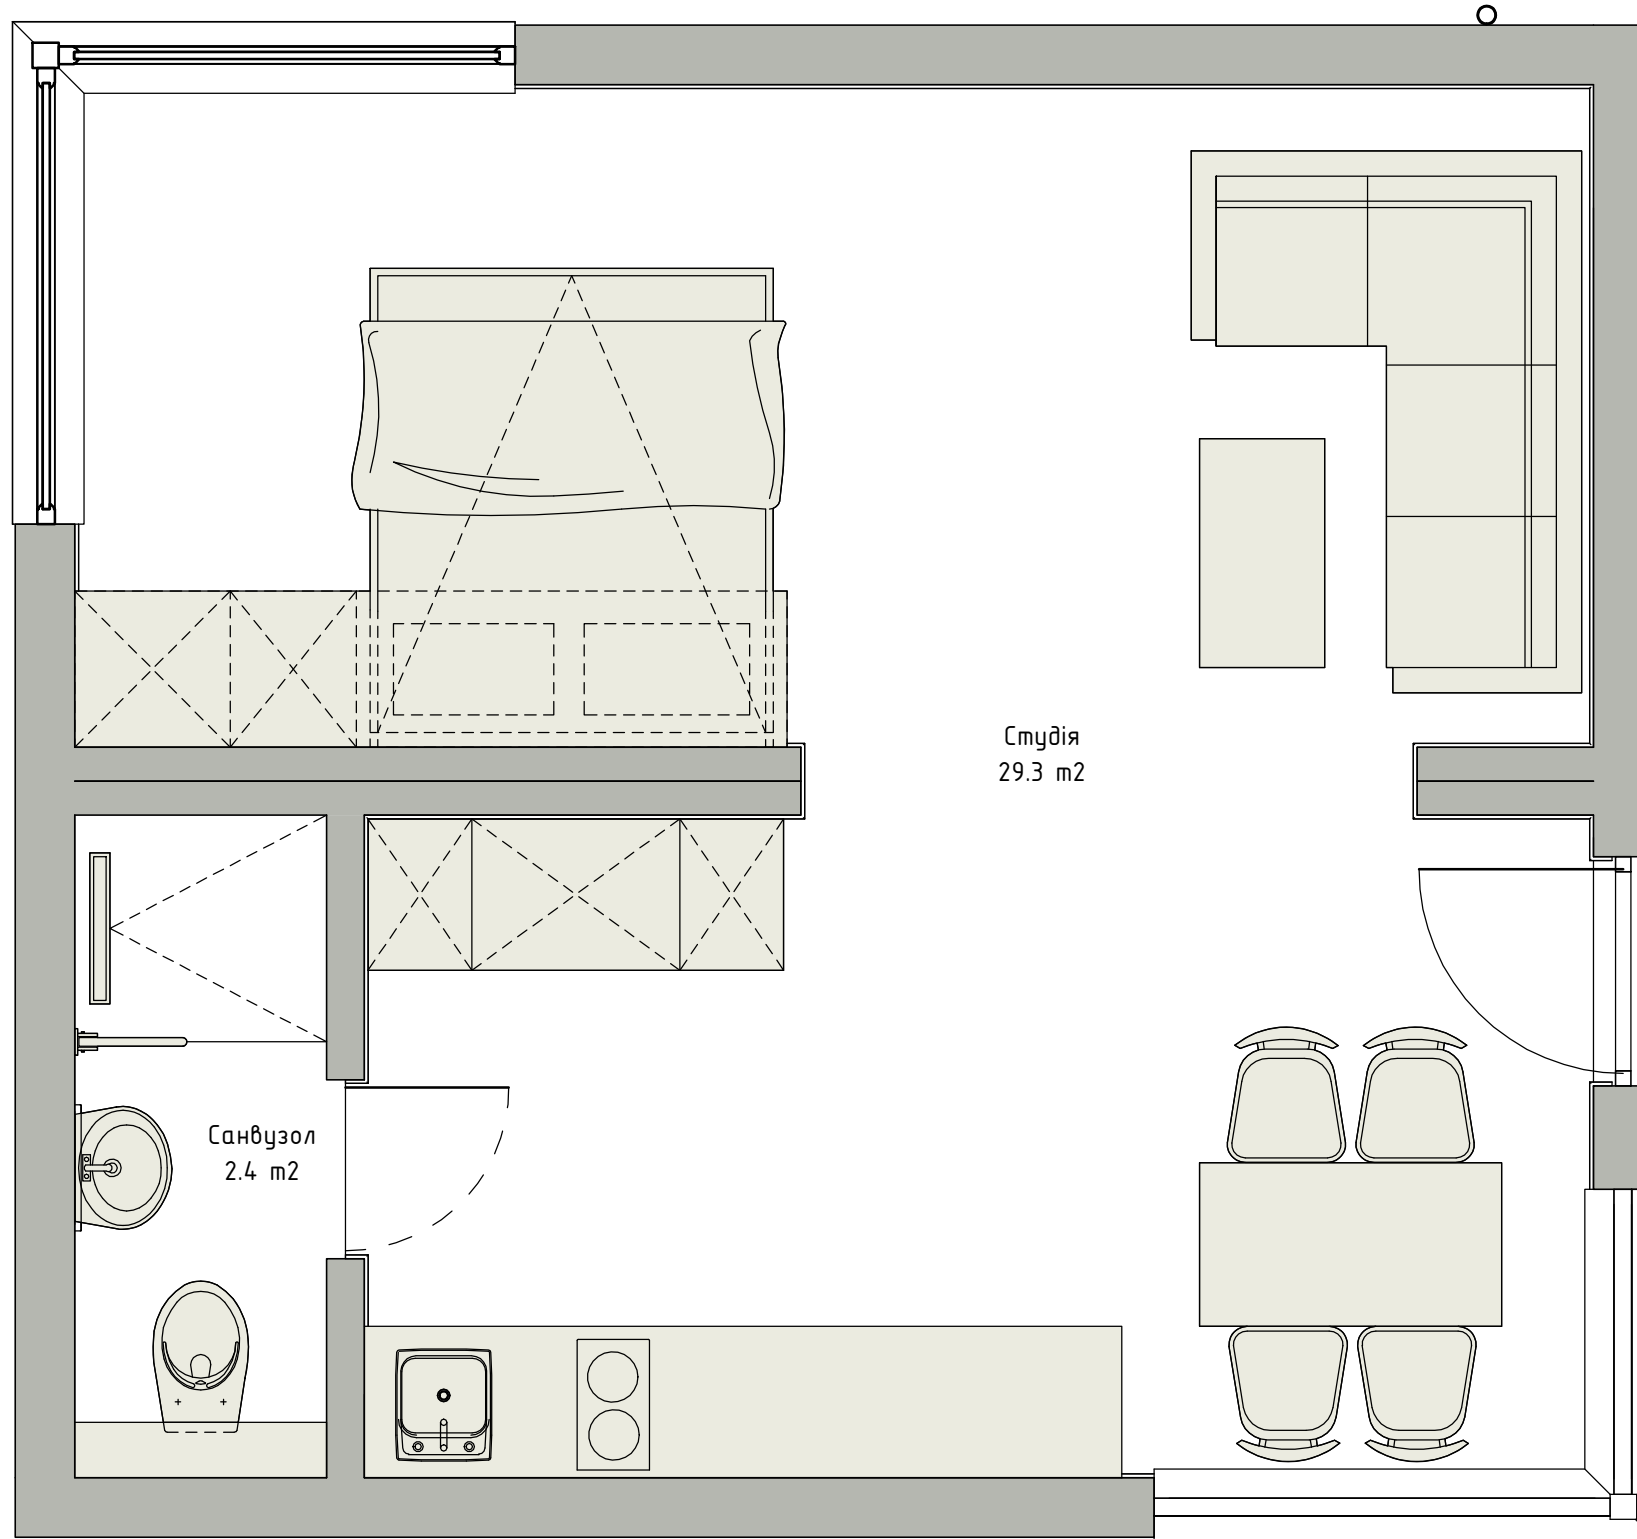

Студія
29.3 м²

Санвузол
2.4 м²

1810/1210
1270

6500 мм

6000 мм